


1908 **THEATRE MICHEL** PARIS

FRANCIS NANI & SÉBASTIEN AZZOPARDI



FICHE TECHNIQUE


PLAN SCÈNE

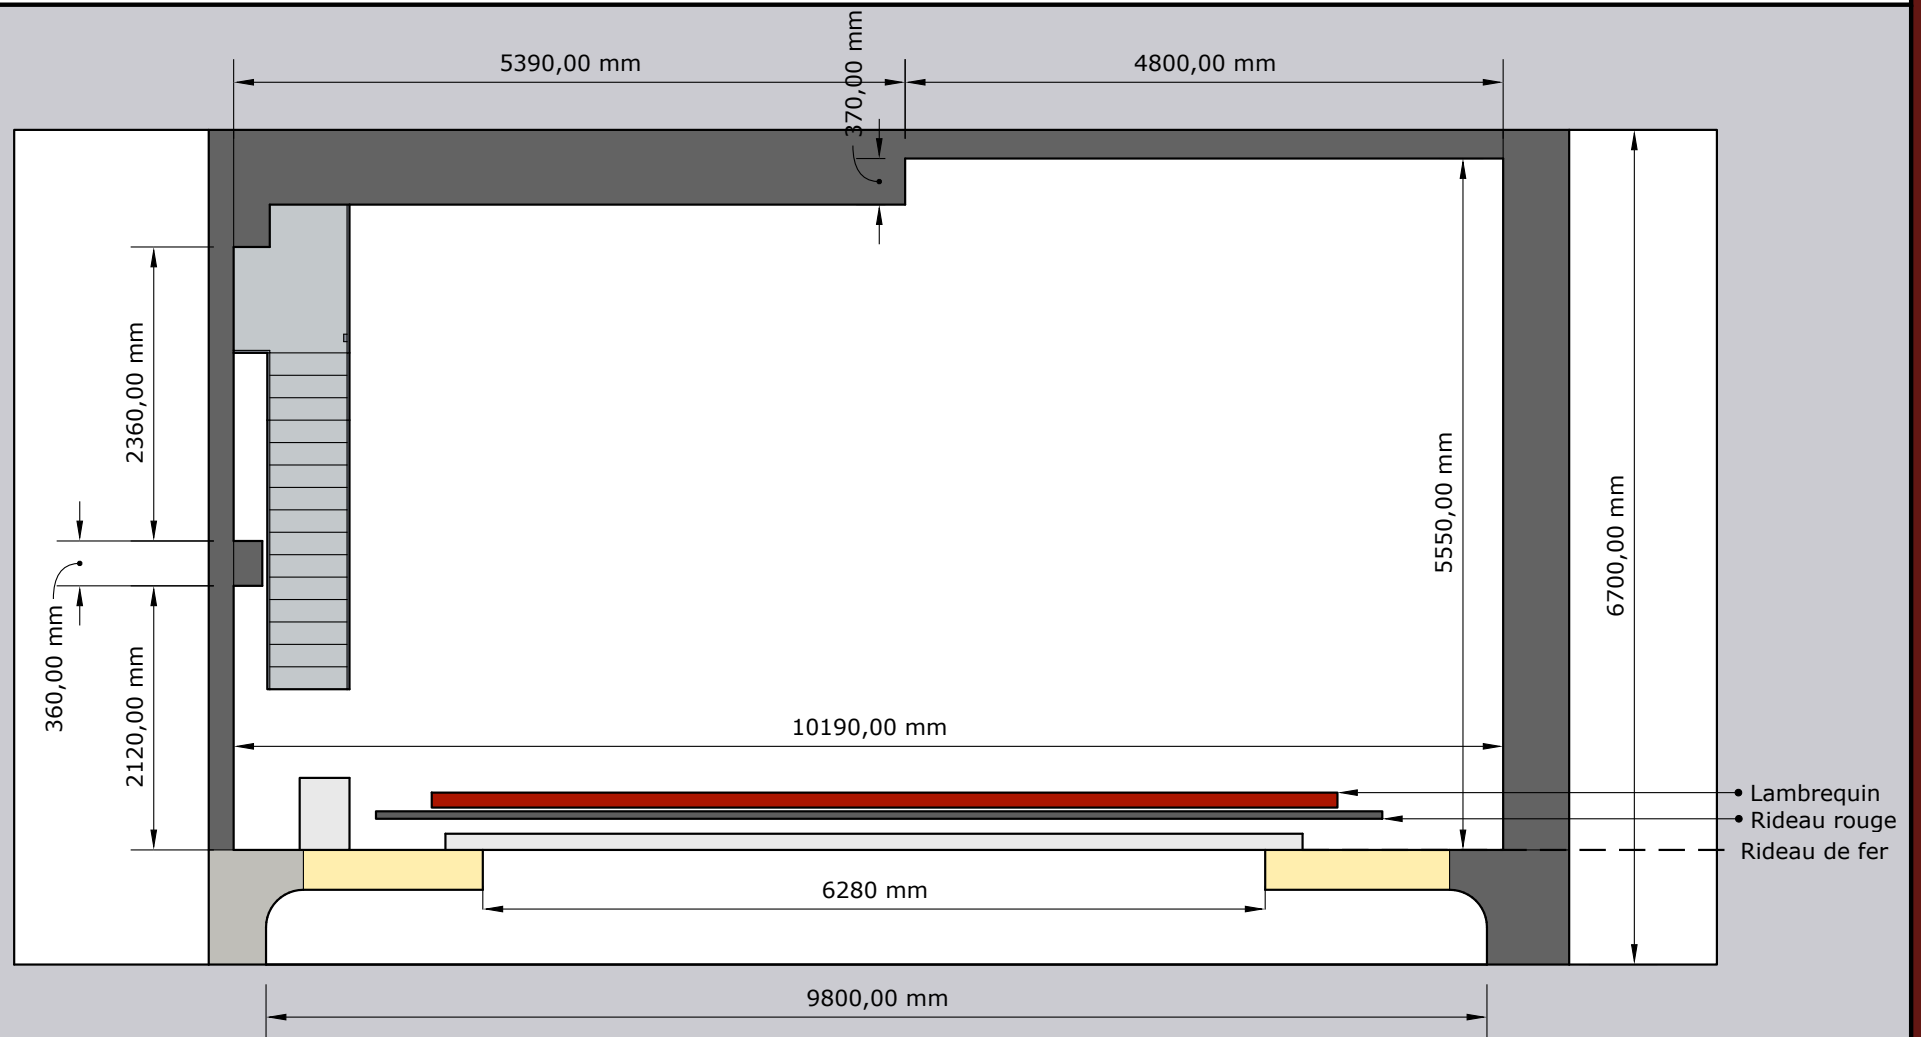


PLAN TECHNIQUE - CAGE DE SCÈNE

DATE: 05/12/2023

ECH 1:50e

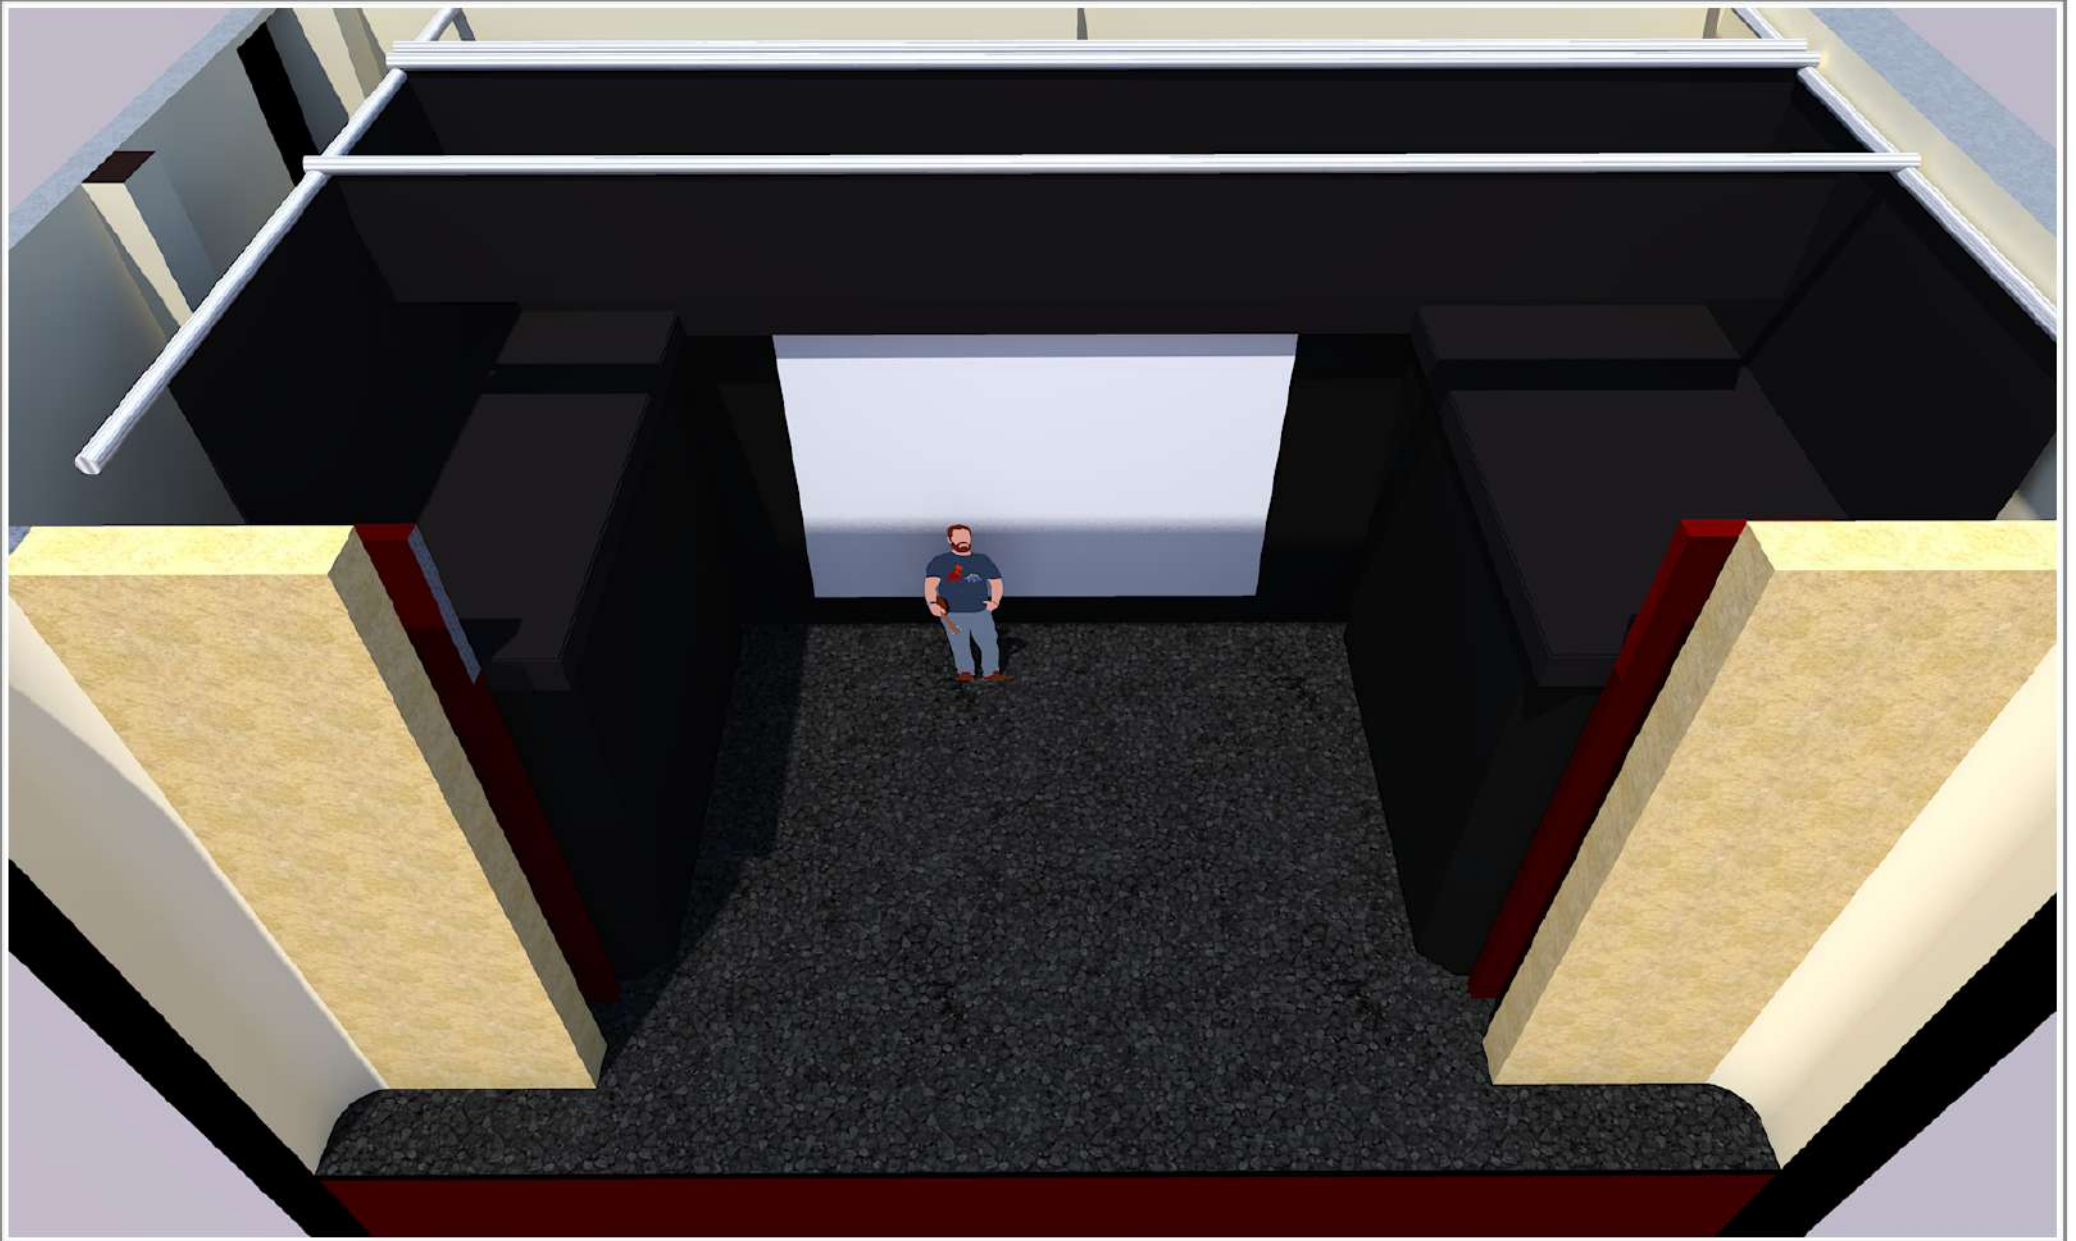

PLAN GRILL

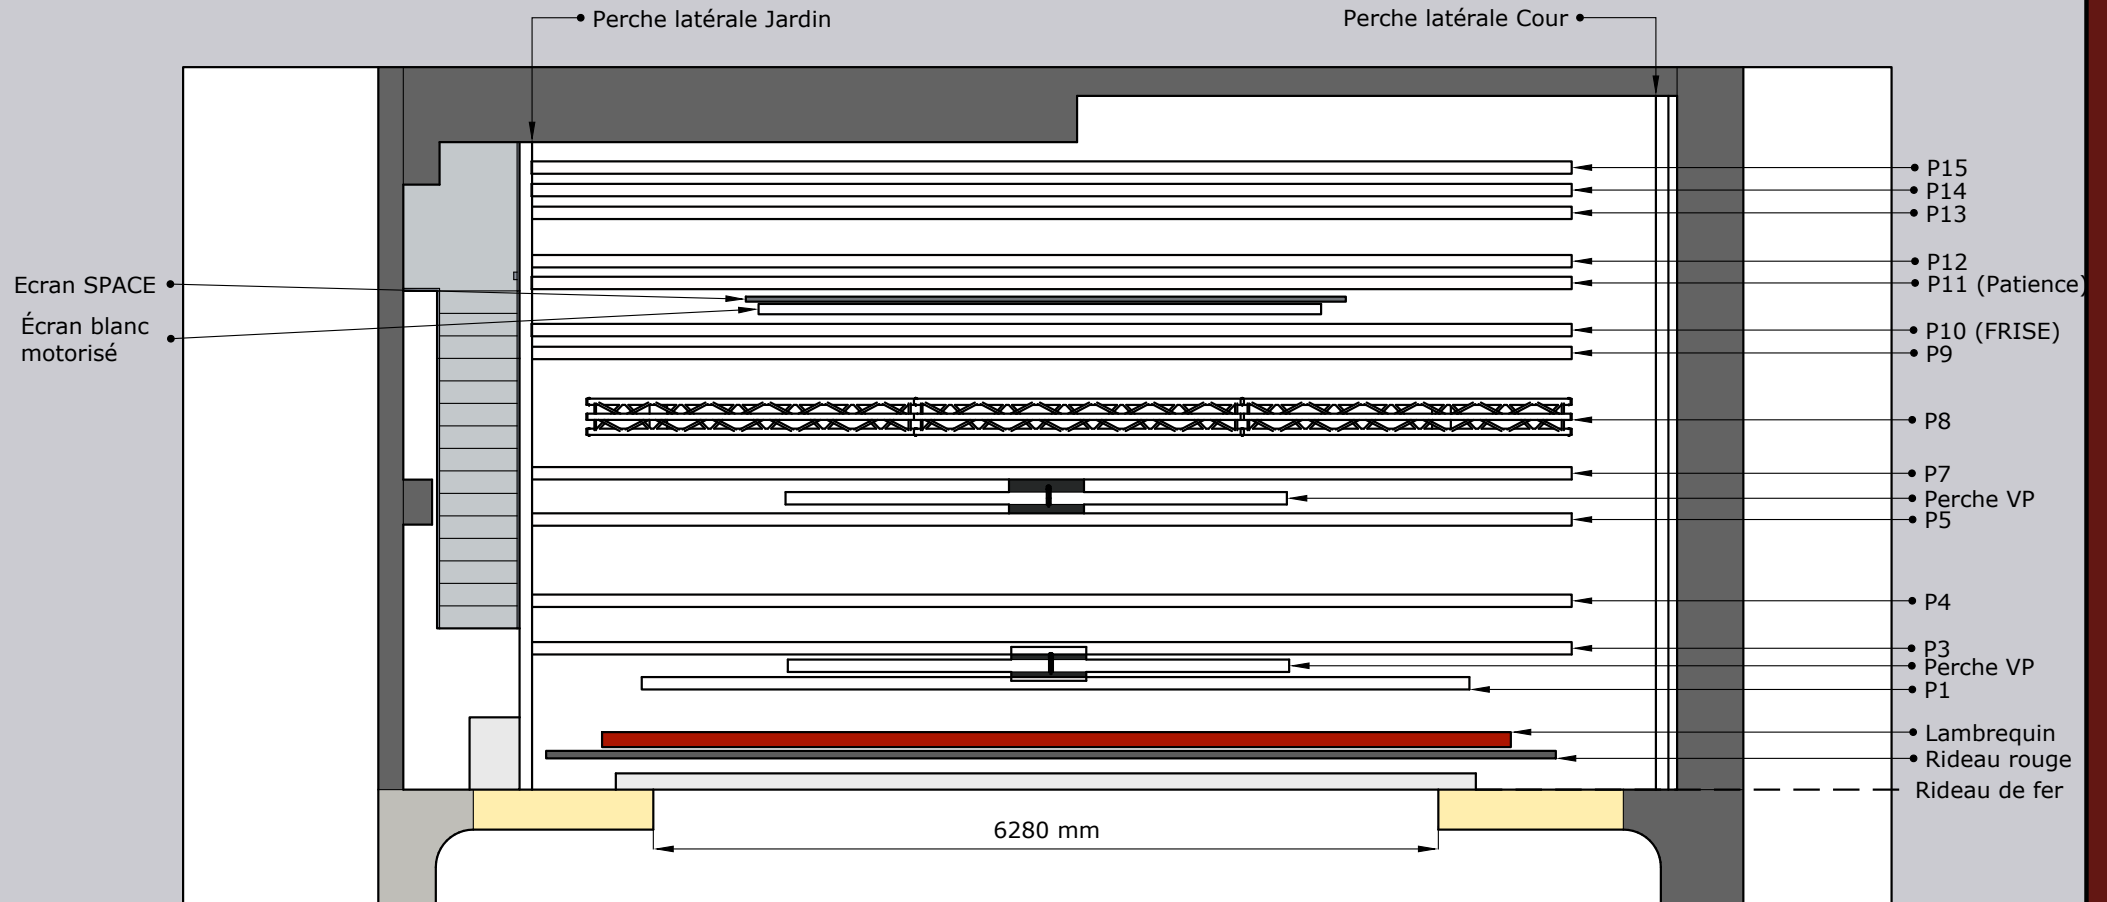


PLAN TECHNIQUE - CAGE DE SCÈNE


DATE: 05/12/2023


ECH 1:50e

PLAN COUPE


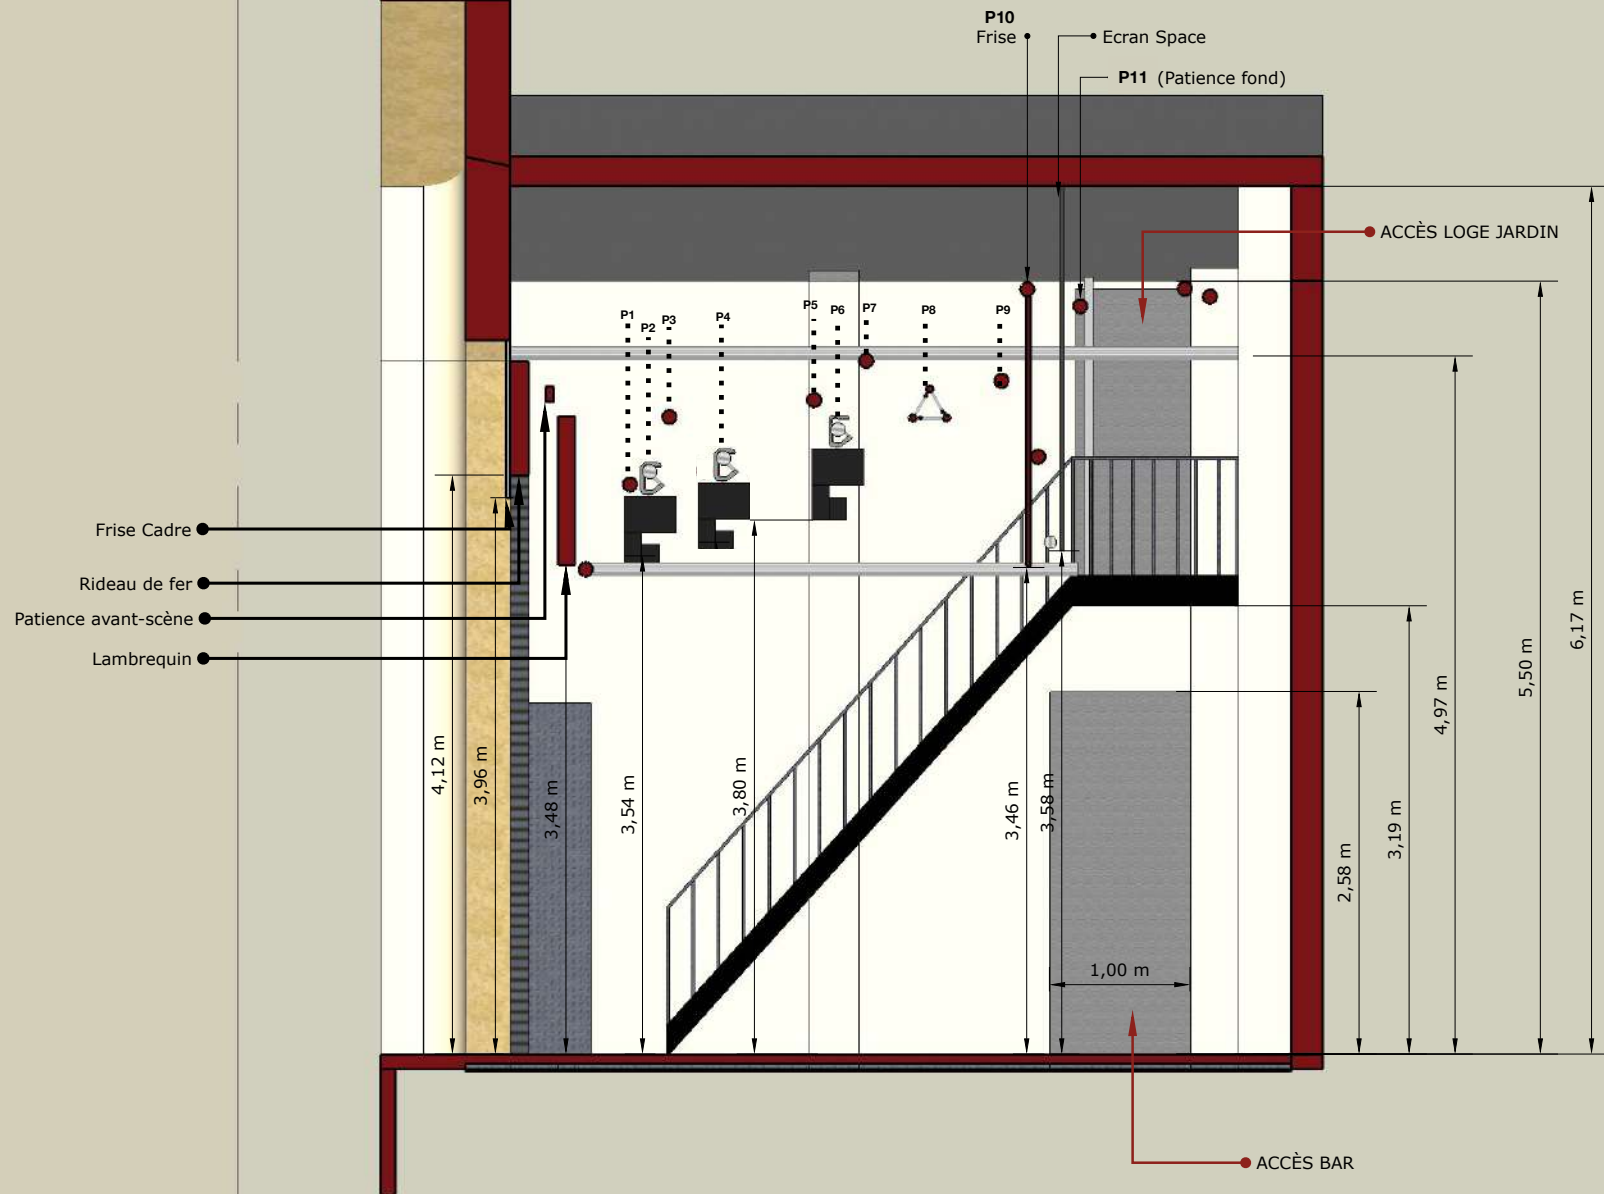


PLAN FEU

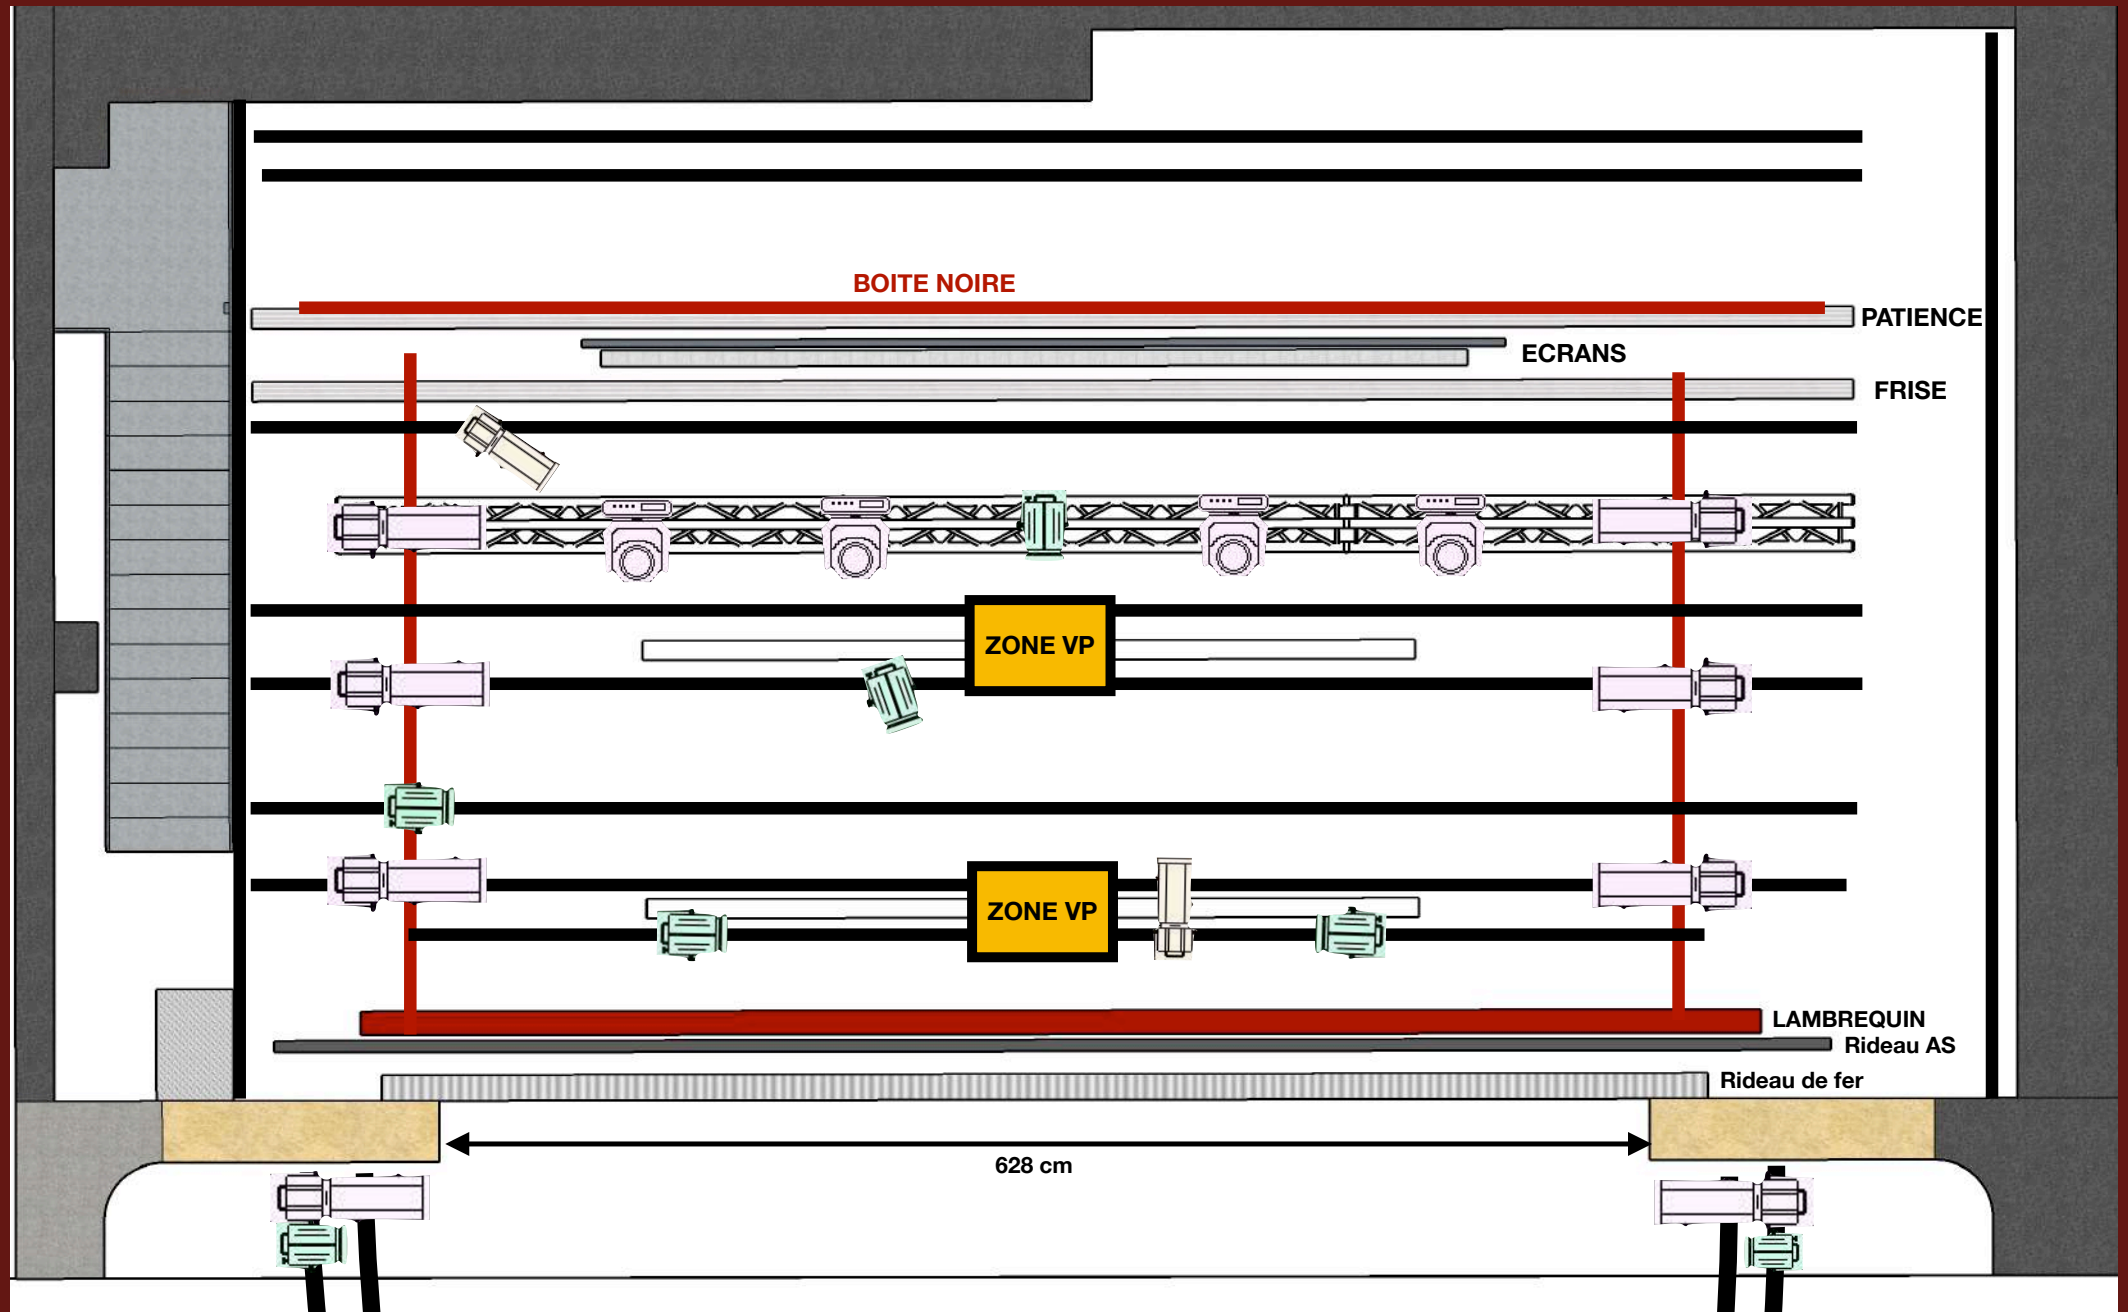

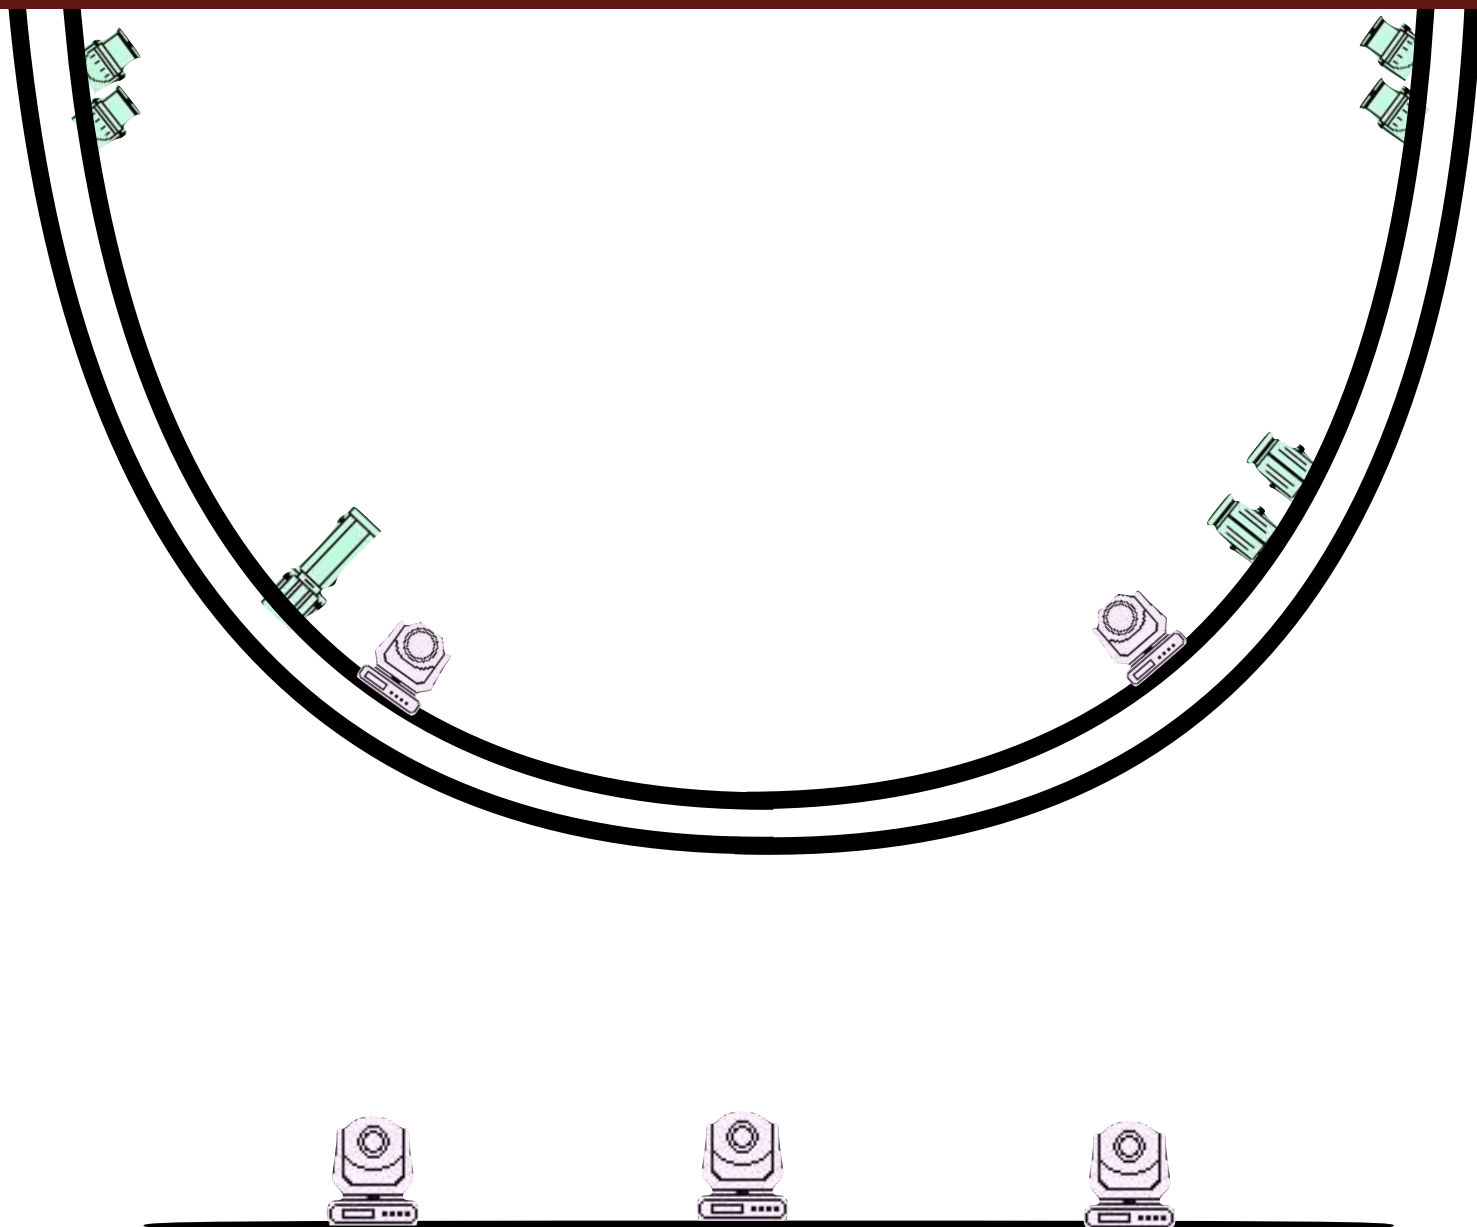

LEGENDE

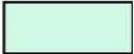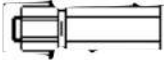
	Projecteurs COMMUNS FIXES		ASSERVIS SPOT (Halcyon)
	Projecteurs SPACE WARS		ASSERVIS WASH (Elation fuze wash 350)
	Projecteurs CABARET		PC 1kW
			PC 500W
	PERCHE		DECOUPE LED (Colorsourcespot)
			DECOUPE (Source Four 25°-50°)
	BOITE NOIRE		PAR 64

INVENTAIRE LUMIÈRES

PROJECTEURS											
Total	COMMUN	MVDH	SPACE	CAB	Dispo	TYPE	NOM	MARQUE	AMPOULE	DIVERS	AUTRES
PC / FRESNEL											
50	15				35	FRESNEL	COLORSOURCE Fresnel V	ETC	LED	RGB + INDIGO + CITRON	
1					1	FRESNEL 2kW			TRAD		
9					9	PC 1kW		LUTIN	TRAD		
4			4		0	PC 1kW		ROBERT JULIAT	TRAD		
7			2		5	PC 1kW		NOTA	TRAD		
10					10	PC 1kW DORÉ		STRAND	TRAD		
12			1		11	PC 650W		ROBERT JULIAT	TRAD		
5			2		3	PC 500W	SCENA	DTS	TRAD		
DÉCOUPES											
6		6			0	Découpes	COLORSOURCE Spot V	ETC	LED	RGB + INDIGO + CITRON	
6		5			1	Découpes	COLORSOURCE Spot JR	ETC	LED	RGB + CITRON / Optique 25-50°	
12	8	2			2	Découpes	COLORSOURCE Spot	ETC	LED	RGB + CITRON	
7			1	2	4	Découpes	S4 + SOURCE 4WRD COLOR II	ETC	LED	RGBA	
5					5	Découpes	TIBO	ROBERT JULIAT	LED	BLANC 4000K / Optique 15-45°	
2					2	Découpes	SOURCE 4	ETC	TRAD	OPTIQUE FIXE 50°	
1					1	Découpe	614S	ROBERT JULIAT	TRAD	OPTIQUE 13-42°	
PAR											
10		10			0	PAR 64 COURT	SOURCE 4WRD	ETC	LED	BLANC 3200K + Lentilles VNSP, NSP, MFL, WFL	
15		15			0	PAR 64 COURT	SOURCE 4WRD COLOR II	ETC	LED	RGBA + Lentilles VNSP, NSP, MFL, WFL	
1					1	MICKEY			LED	Blanc	
12			4		8	PAR 64 COURT			TRAD		
6					6	PAR 64 LONG			TRAD		
2					2	PAR 64 LONG OCTO			TRAD		
2					2	PAR 64 LONG CHROME			TRAD		
2					2	PAR 56 COURT OCTO			TRAD		
1					1	PAR 56 COURT			TRAD		
2					2	PAR 36 / F1			TRAD		
9					9	PAR 30 CHROME			TRAD		
CYCLIODES											
5					5	CYCLIODE 500W		RIMA	TRAD		
ASSERVIS											
3	3				0	Lyres spot	HALCYON TITANIUM	ETC	LED	CMY + Couteaux + Gobos + Filtre	FIXE sur la perche de face
6	6				0	Lyres Wash	FUZE WASH Z350	ELATION	LED	RGBW + Zoom	FIXE (4 plateau, 2 face)
BARRES											
6	5				1	Barre	VDO Sceptron	MARTIN	LED	RGBW	Rampe avant-scène
5		2			3	Barre	COLORSOURCE Linear	ETC	LED	RGB + CITRON	
5				3	2	Barre	PIXELBAR	SHOWTEC	LED	RGBW	
FX											
1					1	FUMEE	AF 250	STAIRVILLE		1300W	
1					1	BROUILLARD	TOUR HAZER II	SMOKE FACTORY		1600W	

ACCESSOIRES									
Total	COMMUN	MVDH	SPACE	CAB	Dispo	TYPE	NOM	MARQUE	AUTRES
6		6			0	NEZ Cycliode	COLORSOURCE SPOT	ETC	
12	6		1	2	3	OPTIQUE 25-50°	SOURCE 4 ZOOM	ETC	
9	2	1			6	OPTIQUE 15-30°	SOURCE 4 ZOOM	ETC	
50	4				46	VOLET PC		ETC	
AMPOULES									
Total	Utilisé				Dispo	TYPE	NOM	MARQUE	AUTRES
10					10	PAR 64	CP 60		FIN DE STOCK
7					7	PAR 64	CP 61		FIN DE STOCK
0					0	PAR 64	CP 62		FIN DE STOCK
5					5	PAR 64	CP 95		FIN DE STOCK
3					3	PAR 56			Bientôt en rupture
2					2	PC 2kW		OSRAM	
17					17	PC 1kW	T19	OSRAM	Bientôt en rupture
9					9	PC 650	GKV 650W	SHOWBIZ	Bientôt en rupture
18					18	PC 500W	M40 500W	SHOWBIZ	Bientôt en rupture
16					16	DECOUPE 750W	HPL 750W	SHOWBIZ	Bientôt en rupture
3					3	DECOUPE 575W	HPL 575W	SHOWBIZ	Bientôt en rupture

IMPLANTATION SON

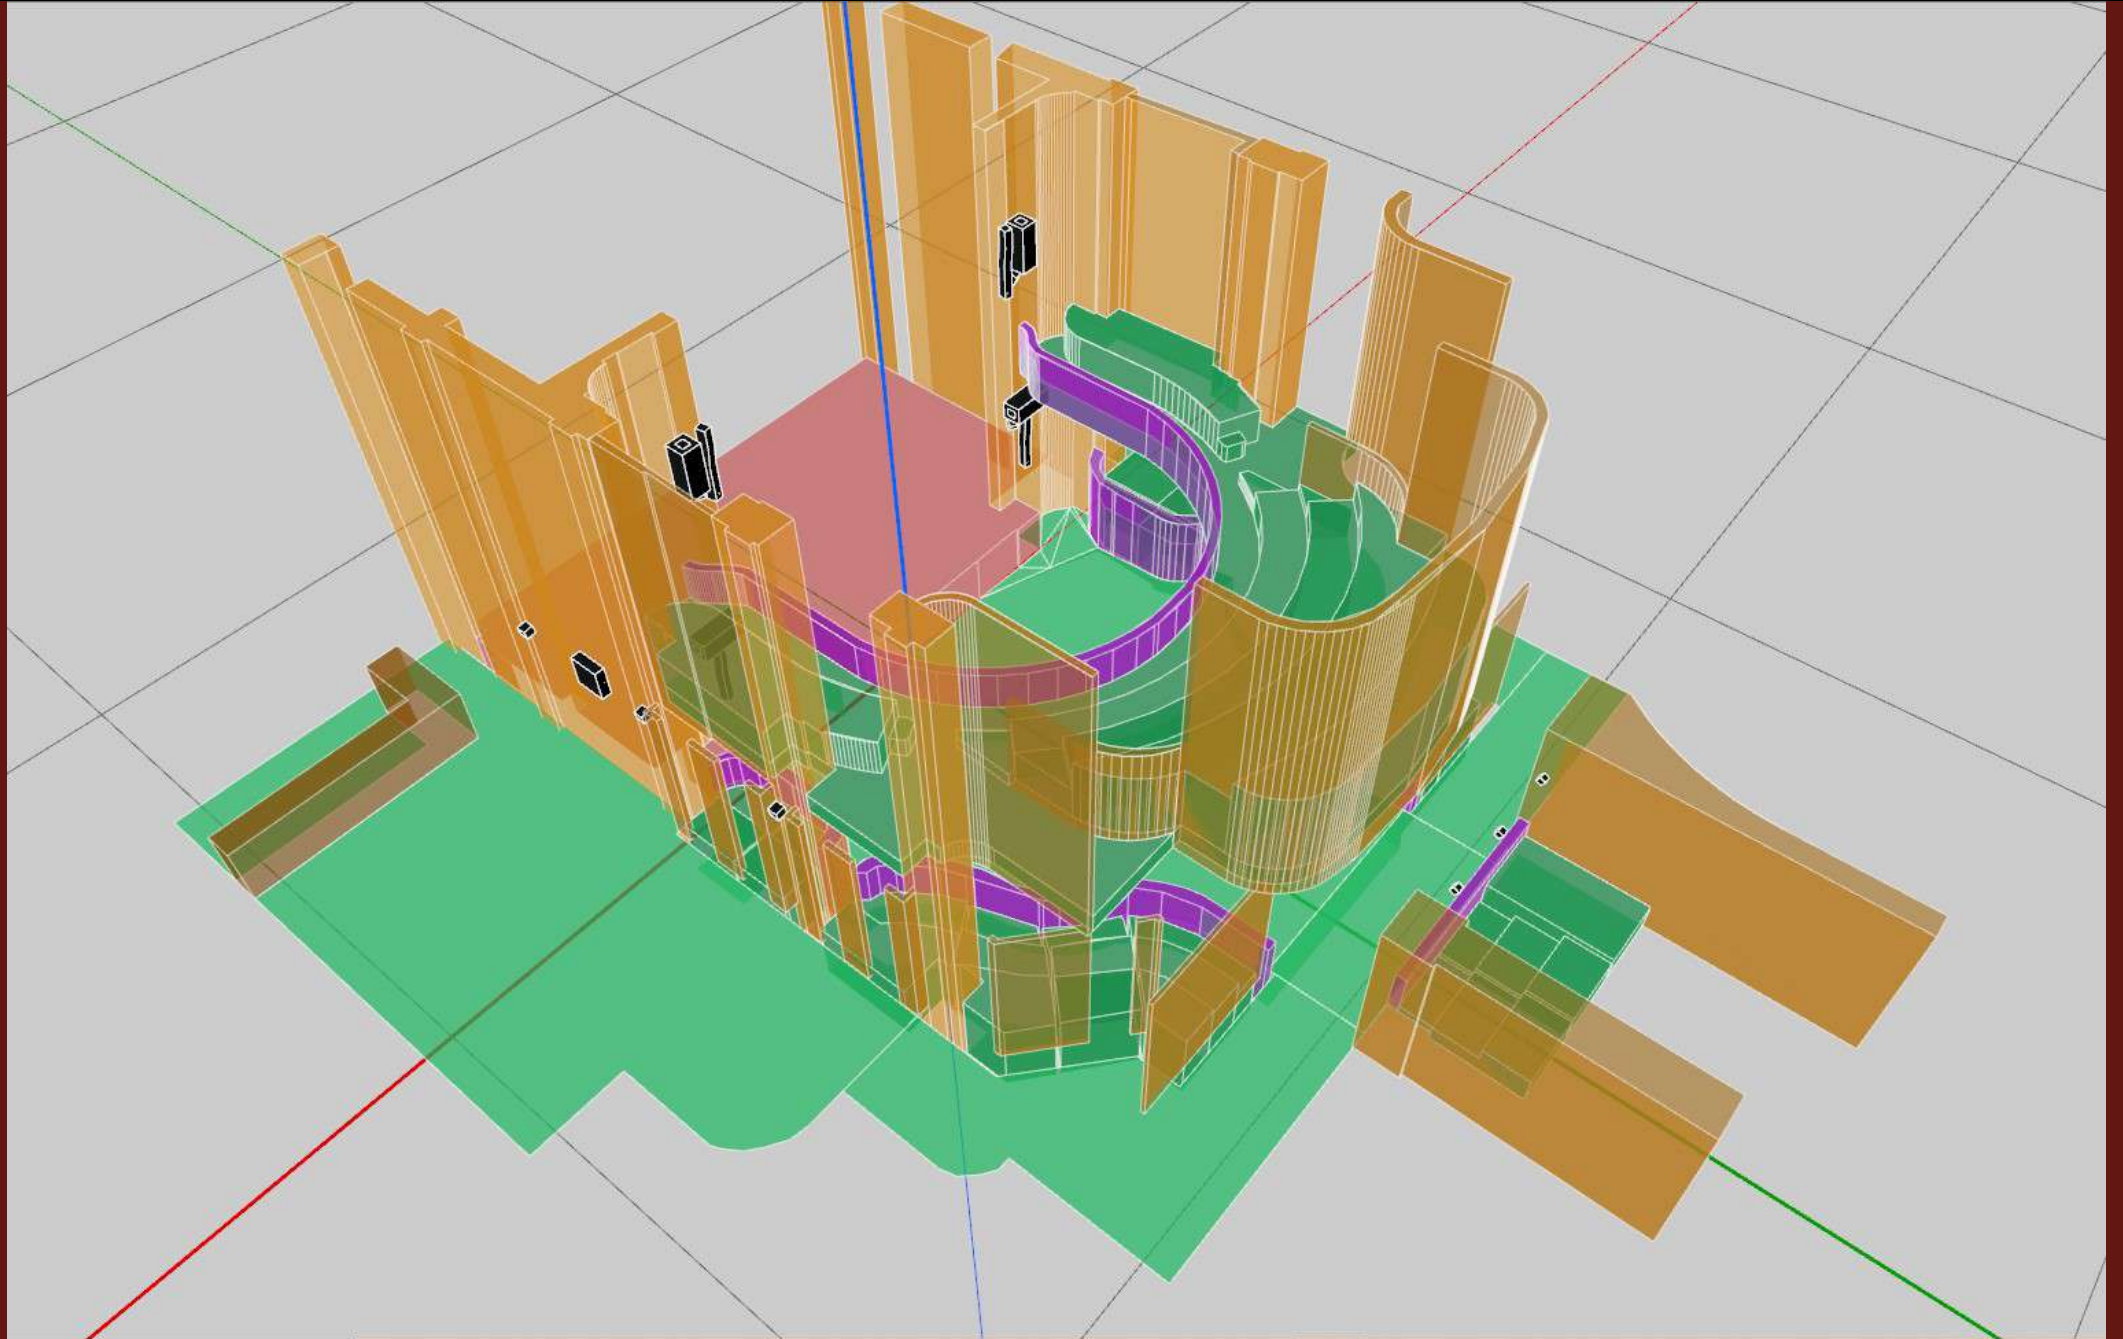

SCHEMATICS SON

