


COUPE A.A

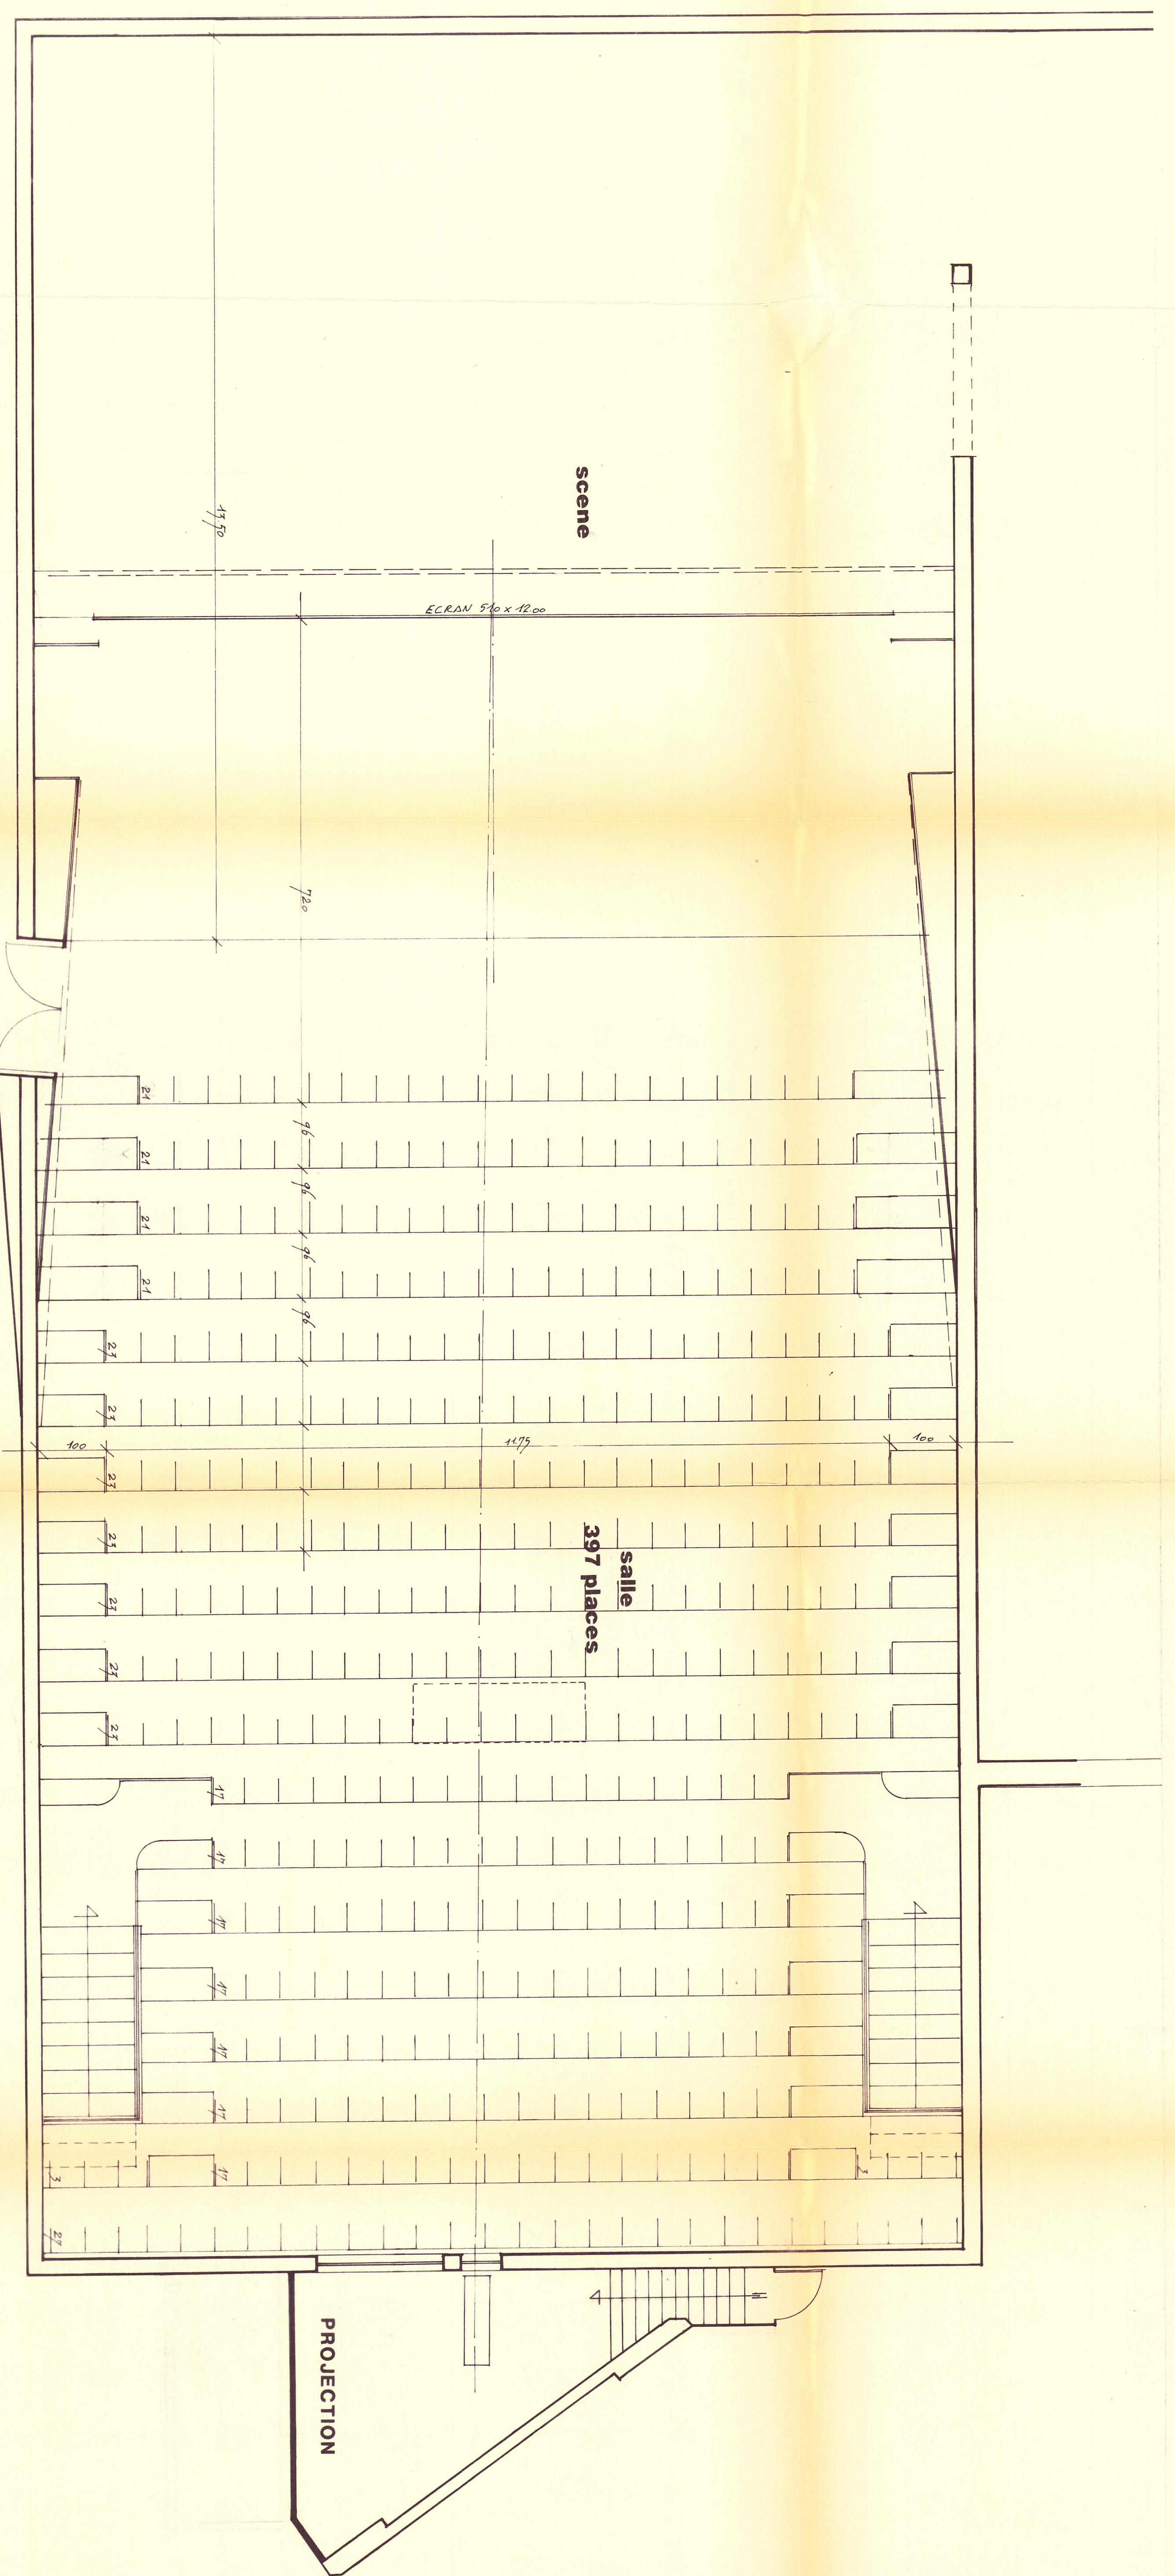

PLAN SALLE

1993		VILLE		Maitre d'Ouvrage		P.C	
INDICES		DE TERGNIER					
A 21/08/1993		PROJET		CINEMA		PLAN SALLE	
B 18/01/1994				LE CASINO		COUPE A.A	
C 15/03/1994		VUES					
DATE: 02/08/1993		AGENCE		P/ARCHITECTURE		S.A	
		Philippe VALON		Thierry ABARNOU		N°5	
		Architectes D.P.L.G.				Echelle 1/50	
		Société Anonyme d'Architecture et d'Urbanisme au capital de 250 000 Frs					
		10, Boulevard de la République - 92000 NANTERRE - Tél. 22 52 24 31 - Fax 22 52 49 83					